

下水道工事（浸水対策）の説明会のお知らせ

令和7年4月

關係各位

大津市企業局

下水道事業部 下水道整備課

平素は、本市公共下水道事業にご理解とご協力をいただき厚くお礼申し上げます。

さて、本市では地域の皆様からのたくさんのご要望を受けて、大將軍一丁目周辺でたびたび生じている浸水の対策として、下水道管（雨水）の整備を進めてまいりました。

この度、昨年度の工事に引き続き、裏面位置図の場所におきまして下水道管（雨水）を新設する工事を予定しております。

つきましては、施工方法の概要、交通規制等につきまして、あらためて工事説明会を下記のとおり開催いたします。


ご多忙中とは存じますが、ご出席くださいますようお願いいたします。

記

1. 工 事 名 殿田川雨水渠築造工事及び付帯工事
2. 工 事 場 所 大津市大將軍一丁目（裏面位置図参照）
3. 工 事 期 間 令和7年5月上旬 から 令和7年7月末 まで （予定）
※進捗状況により工事区分ごとに、内容や期間等をお知らせします。
4. 工事担当課 大津市企業局 下水道事業部 下水道整備課
担当者 森田、山下 TEL：077-528-2767
5. 説 明 会 開催日時： 令和7年5月7日（水）
19時00分から1時間程度
開催場所： 瀬田北支所 2階 会議室

以上

位置図

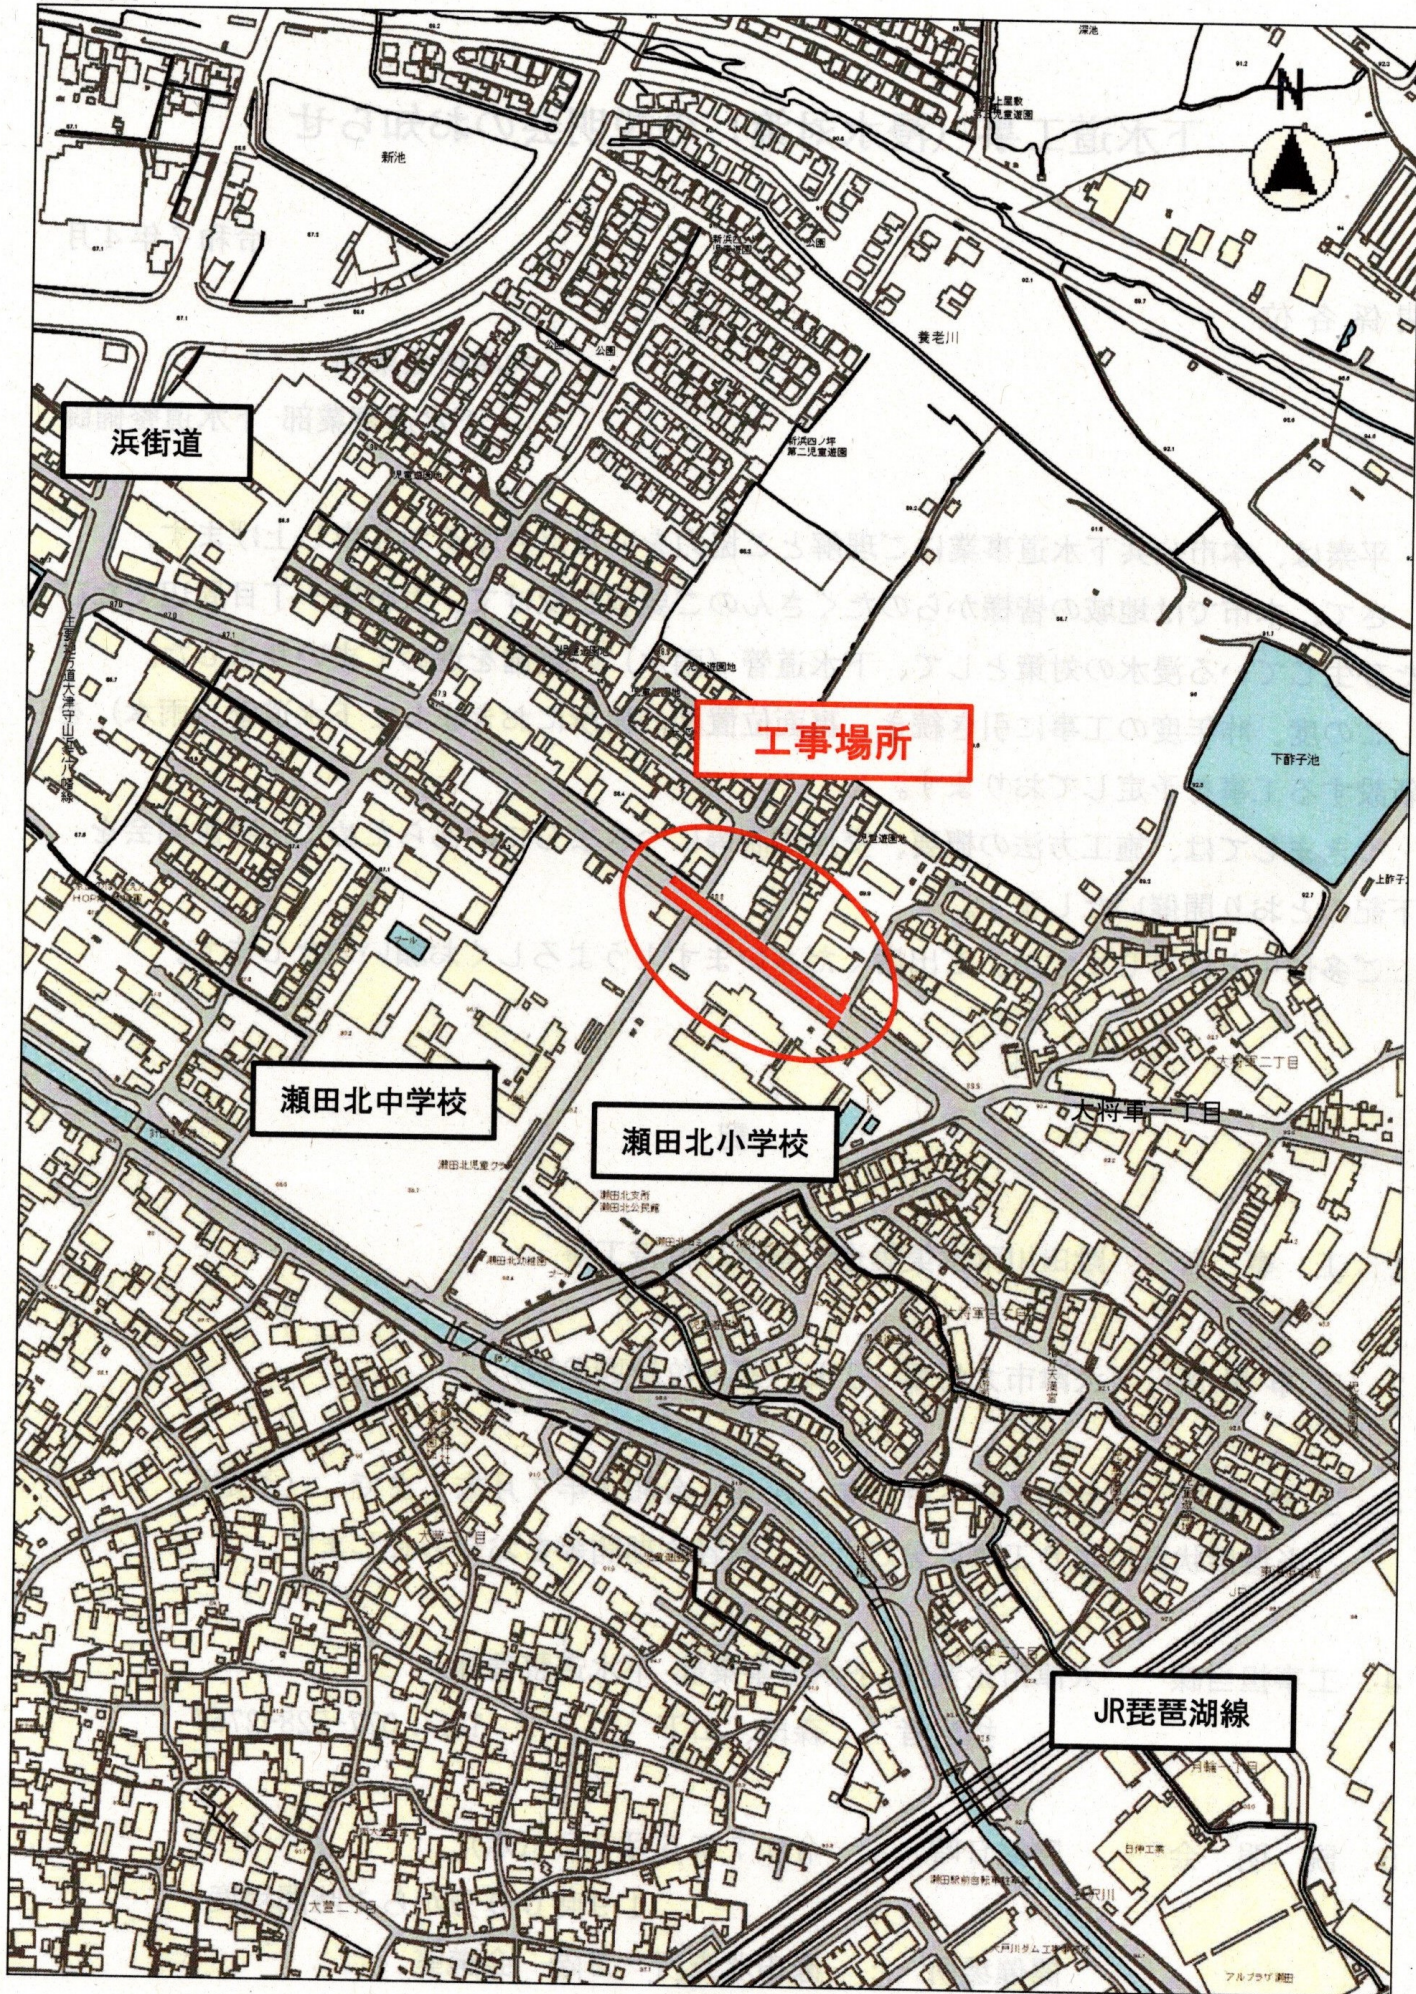

縮尺 1 : 5000

